


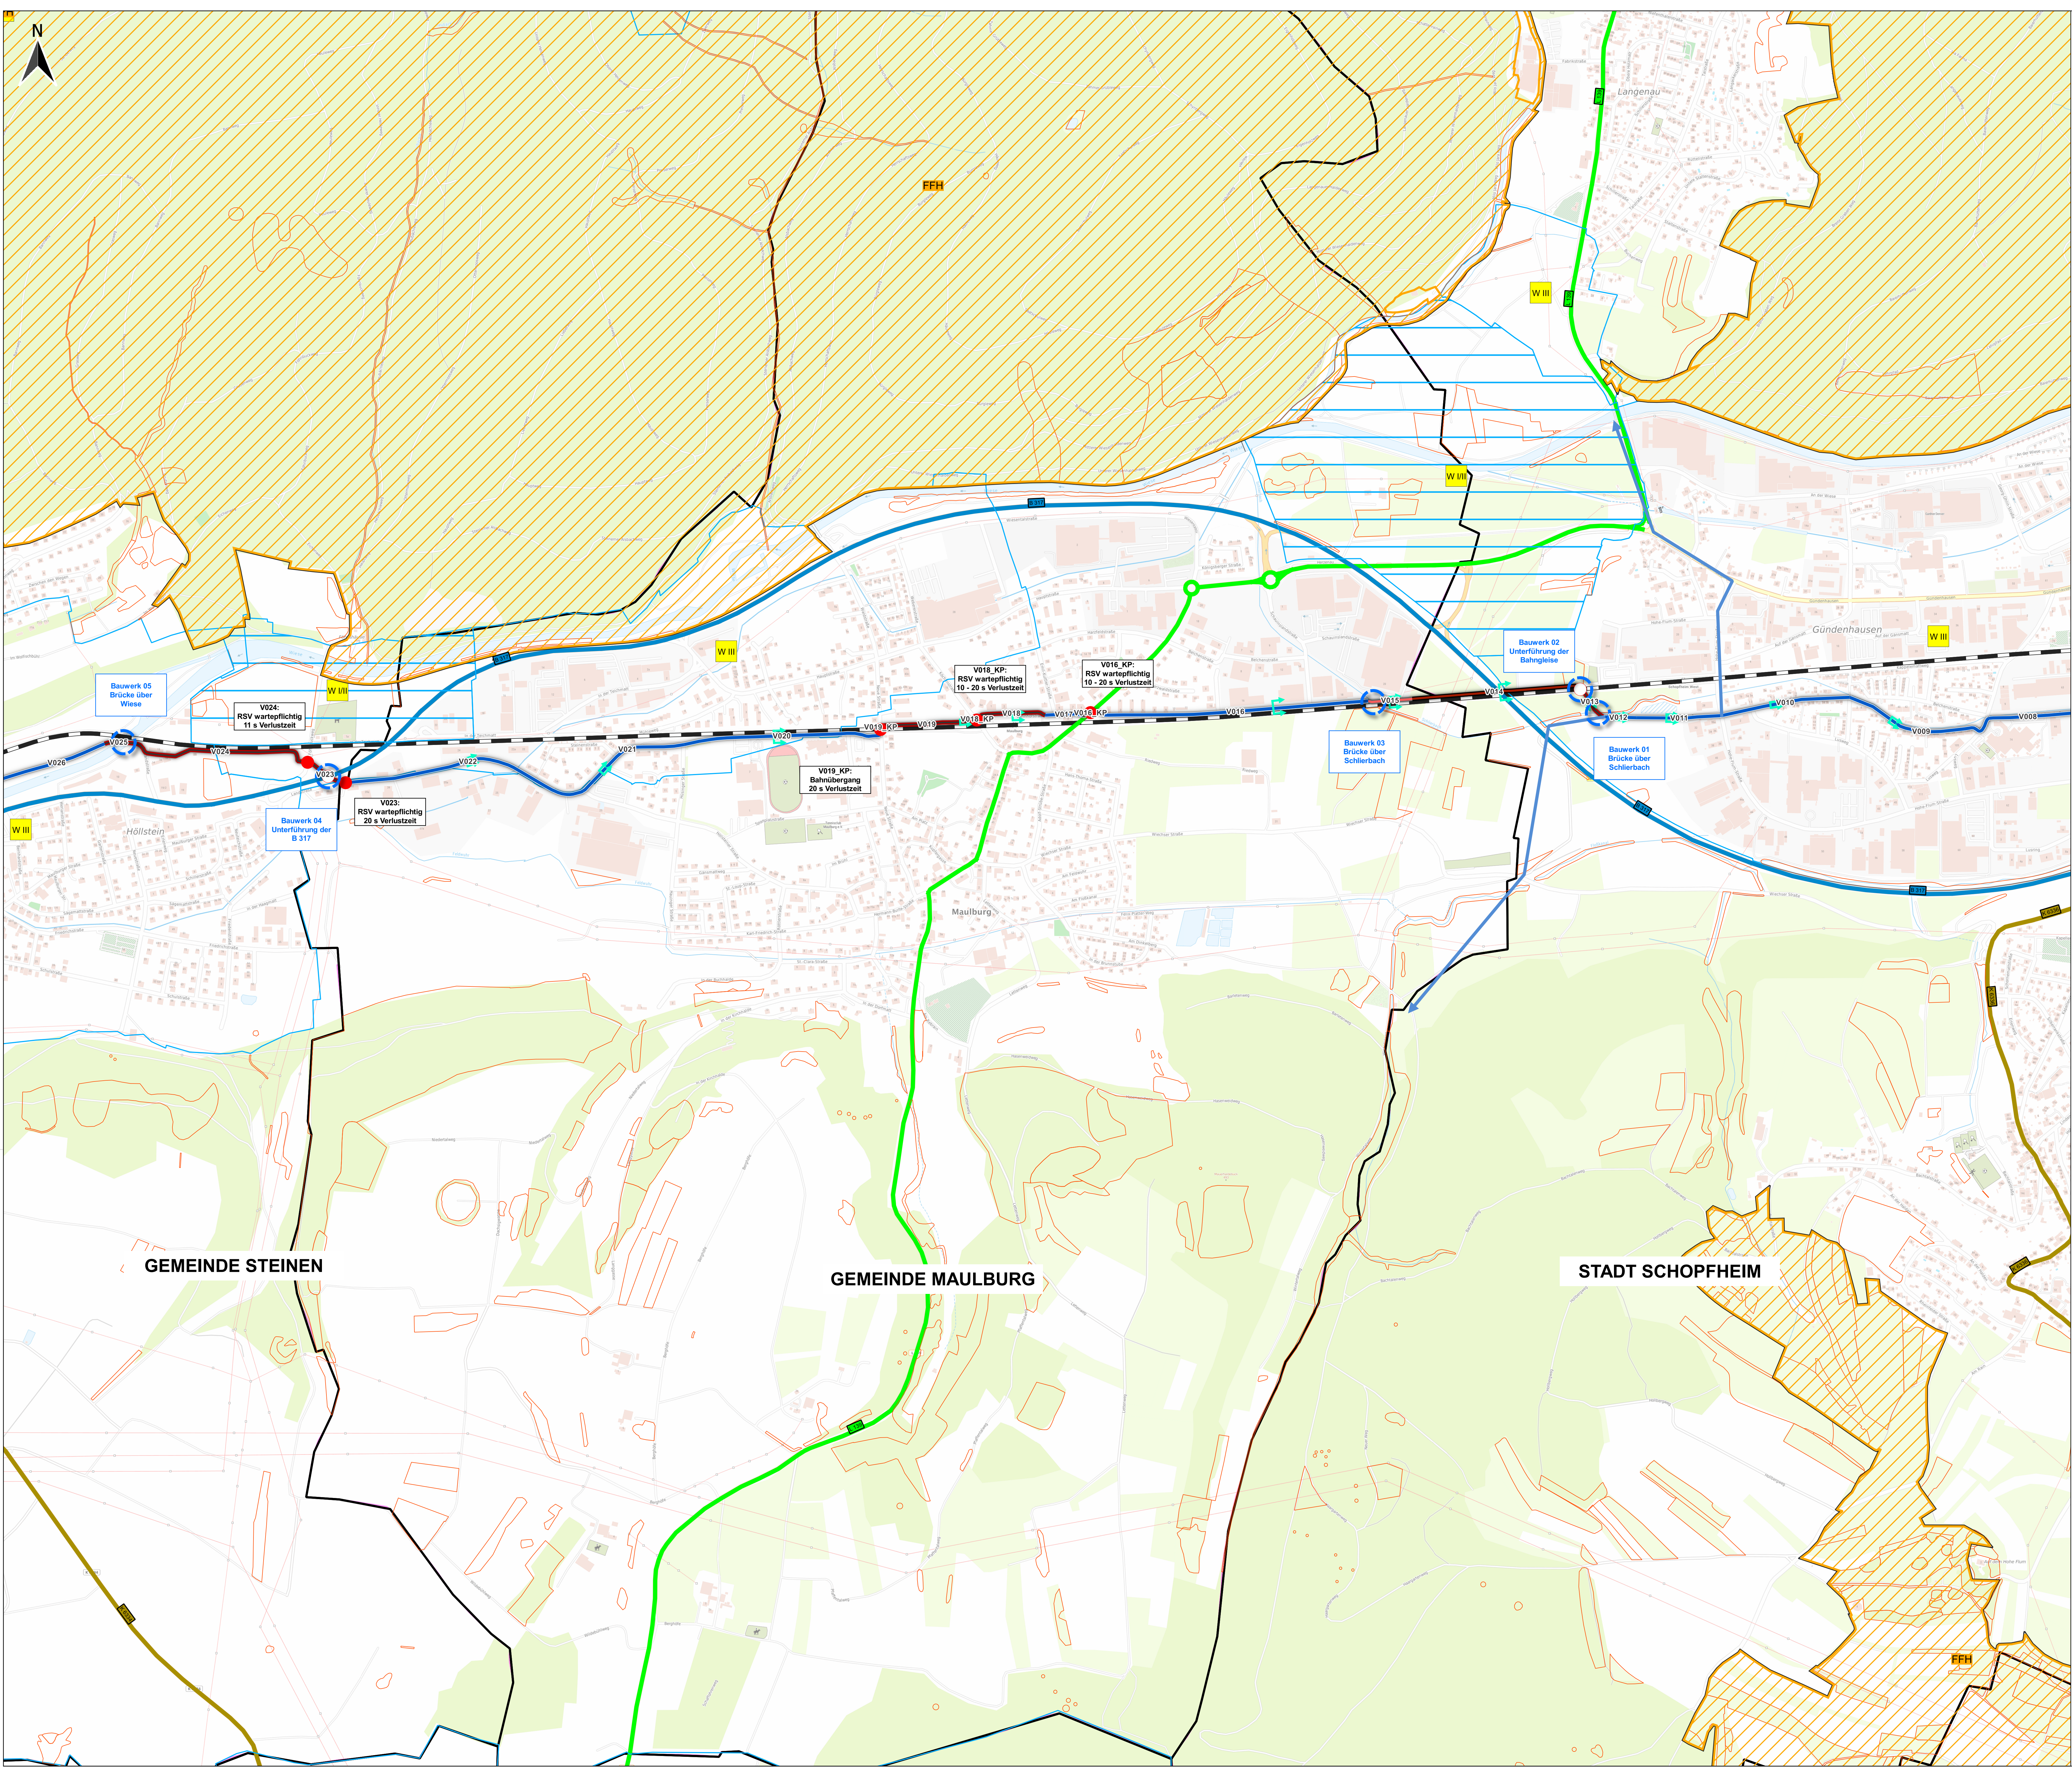

Zeichenerklärung

Planung

- Fahrradstraße
- getr. Geh-/ Radweg (Z 241) in Zweirichtungsführung
- Radweg (Z 237) in Zweirichtungsführung
- Mischverkehr
- getr. Geh-/ Radweg (Z 241)
- Knotenpunkt in zwei Ebenen
- Knotenpunkt plangleich
- Querschnittslage gem. Maßnahmenkatalog
- Ingenieurbauwerke
- Relevante Netzanschlüsse Radverkehr

Verkehrsnetz vorhanden

- B 3 Bundesstraße
- L 168 Landesstraße
- K 5103 Kreisstraße
- Eisenbahnstrecke

Verwaltung

- Gemeindegrenze

Schutzgebiete

- FFH-Gebiet
- gesetzlich geschütztes Biotop
- W III Wasserschutzzone I/II
- W III Wasserschutzzone III

Alle nicht dargestellten Knotenpunkte mit Bevorrechtigung RS 7

PGV PGV-Kolleg Ackerstraße 9b 31171 Hannover Tel.: 0511 1220501-80 info@pgv-kolleg.de www.pg-kolleg.de	Datum	Name
	bearbeitet	Jul 2024 Meier
	gezeichnet	Jul 2024 Aliche
LANDKREIS LÖRRACH Landratsamt Lörrach Stabsstelle Strukturpolitik & nachhalt. Mobilität Radverkehr	Datum	Name
	bearbeitet	
	gezeichnet	
Index		Art der Änderung
		Datum
		Name

Voruntersuchung

- Lage-system:

 - ☐ GK (Gauß-Krüger)
 - ☒ ETRS89 (UTM)
- Hohe-system:

 - ☐ NN (Normal-Null im Gebrauchshöhenstatus 130)
 - ☐ NHN (Normal-Höhen-Null im Höhenstatus 160)
 - ☐ NHN (Normal-Höhen-Null im Höhenstatus 170)

Radschnellverbindung RS7 (K): Wiesental

	Unterlage 02 / Blatt Nr. 02 Lageplan
Aktenzeichen: 654.9	Maßstab: 1:5.000

Lageplan Vorzugsvariante, Gemeinde Maulburg

Aufgestellt: Landratsamt Lörrach Planungsreferat Verkehr 10.07.2024	Geprüft: Landratsamt Lörrach Stabsstelle Strukturpolitik & nachhalt. Mobilität Radverkehr
---	---

Hannover, den 24.07.2024, gen. Prof. Dr.