


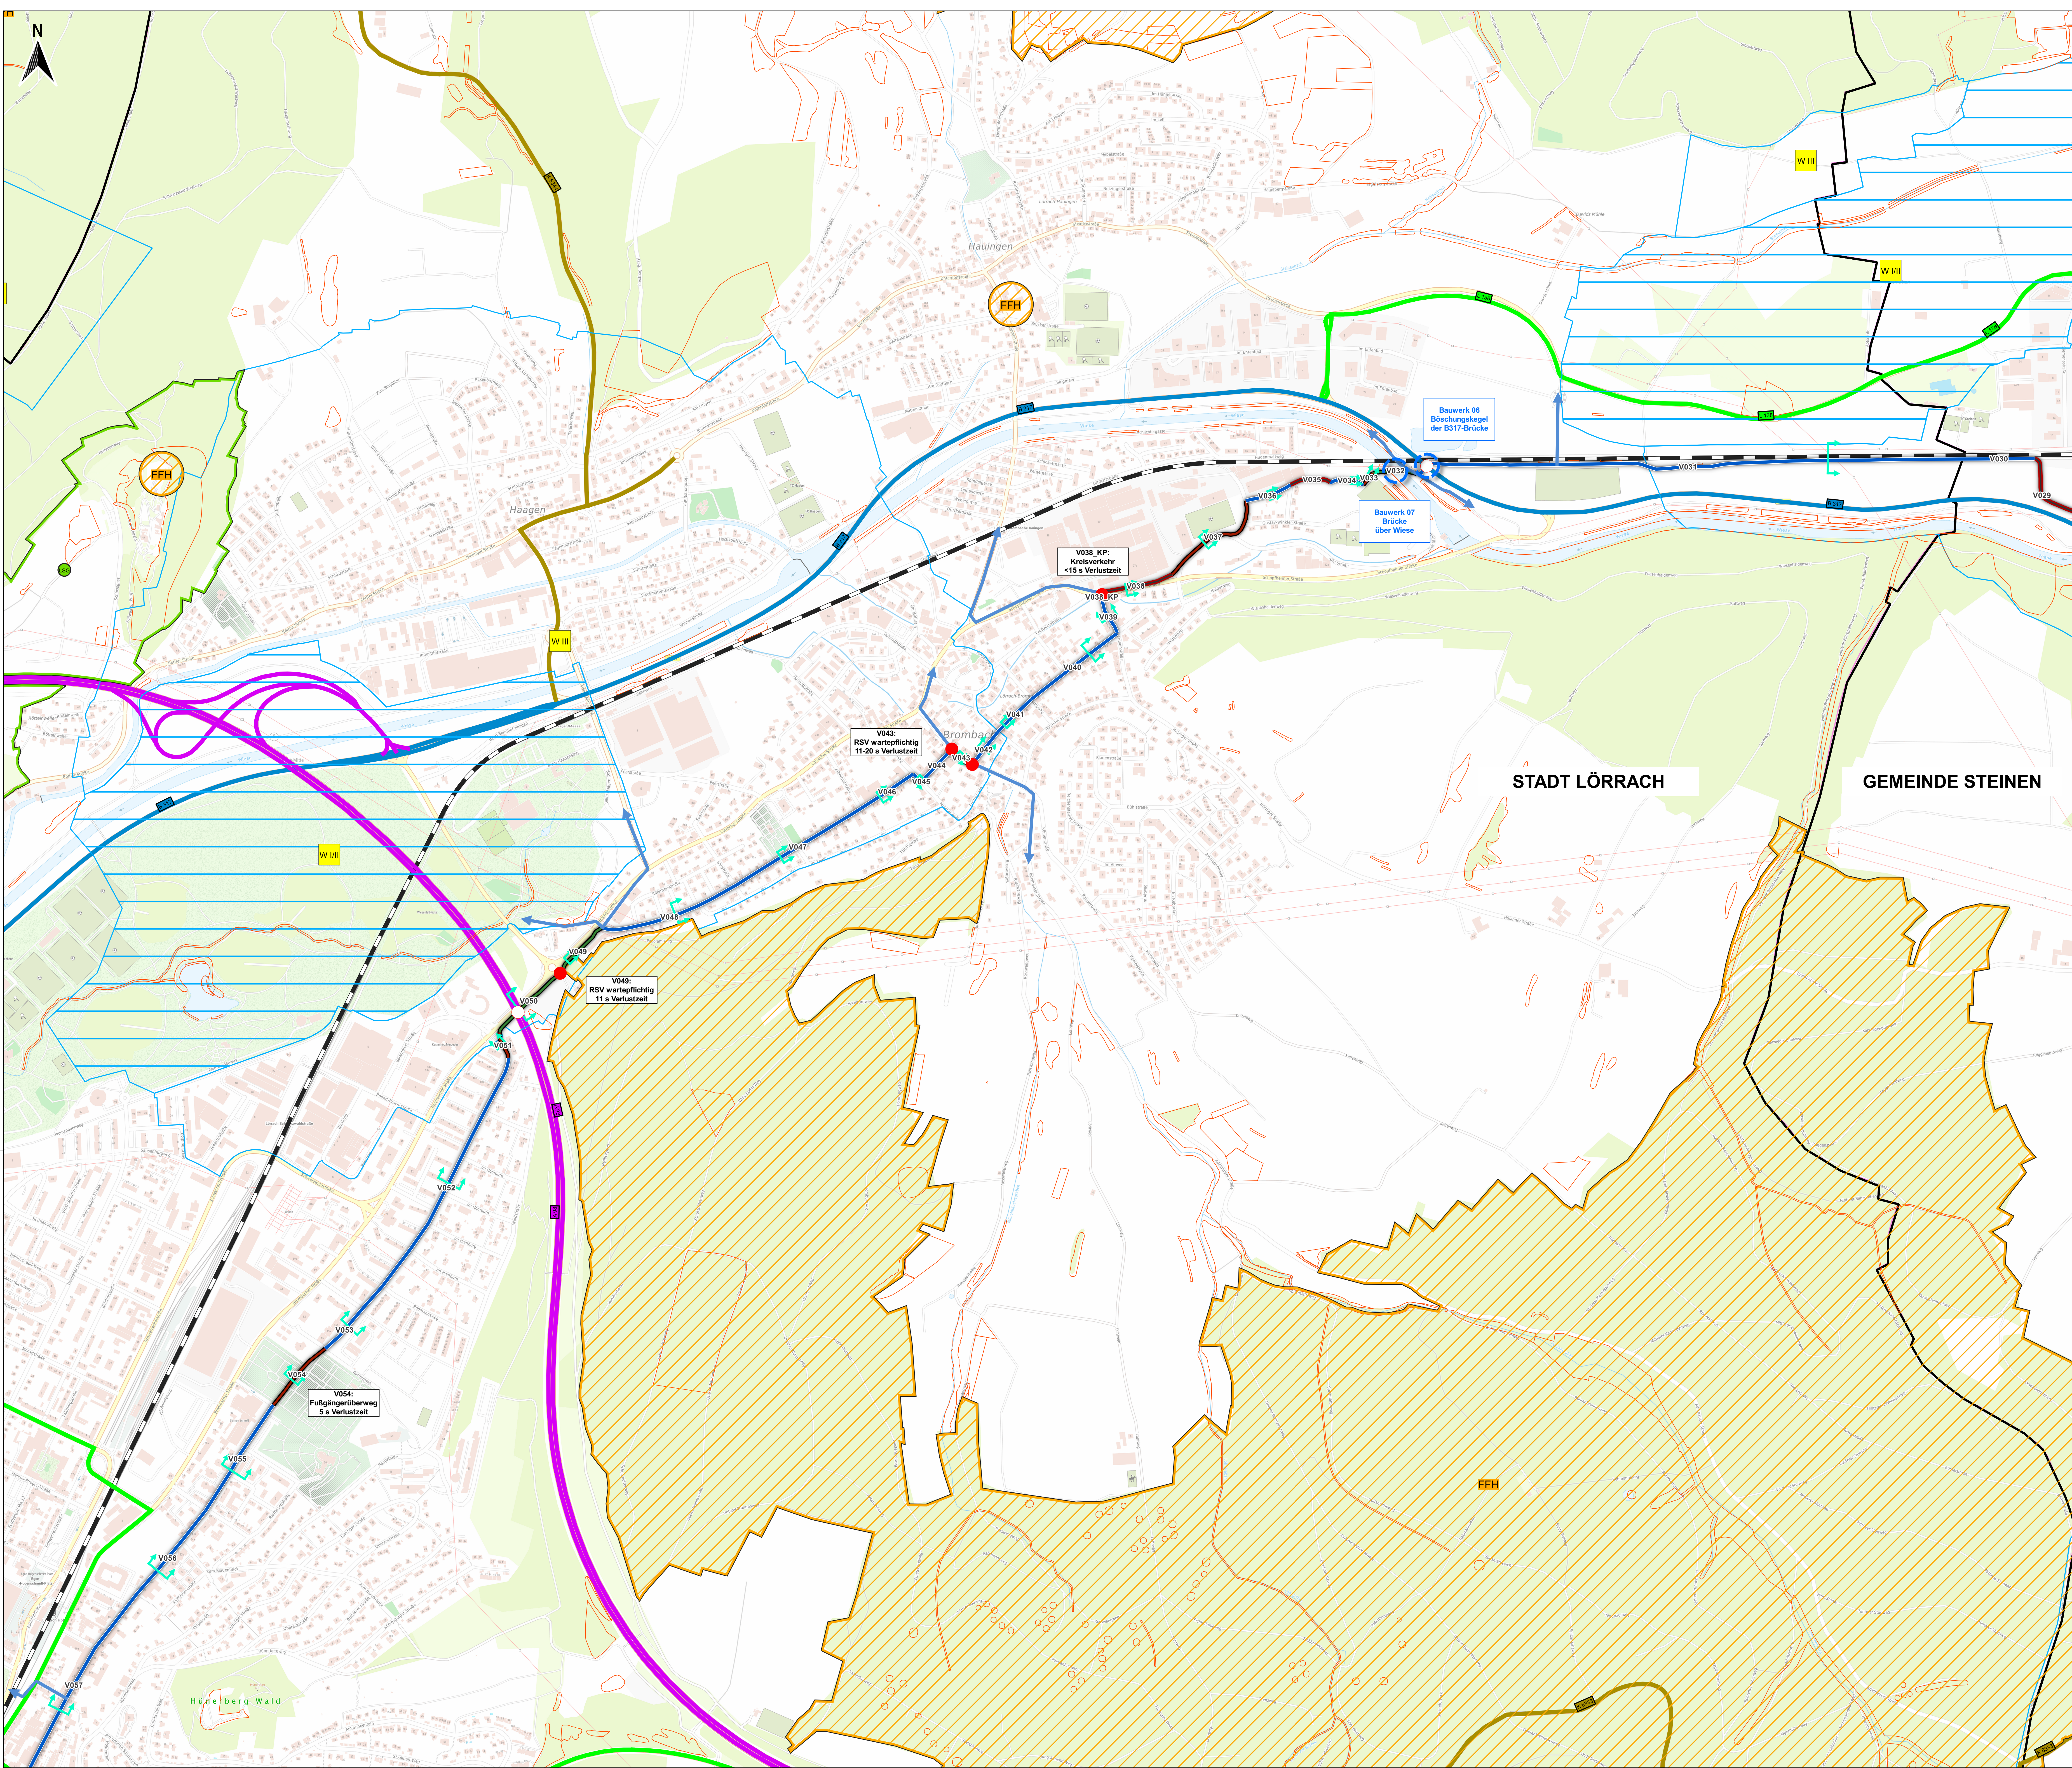

Zeichenerklärung

- Planung
- Fahrradstraße
 - Radfahrstreifen
 - getr. Geh-/ Radweg (Z 241) in Zweirichtungsführung
 - Radweg (Z 237) in Zweirichtungsführung
 - gem. Geh-/ Radweg (Z 240) in Zweirichtungsführung
 - Knotenpunkt in zwei Ebenen
 - Knotenpunkt plangleich
 - Querschnittslage gem. Maßnahmenkatalog
 - Ingenieurbauwerke
 - Relevante Netzanschlüsse Radverkehr

Verkehrsnetz vorhanden

- A 5 Autobahn
- B 3 Bundesstraße
- L 166 Landesstraße
- K 6105 Kreisstraße
- Eisenbahnstrecke

Verwaltung

- Gemeindegrenze

Schutzgebiete

- FFH-Gebiet
- gesetzlich geschütztes Biotop
- W III Wasserschutzzone I/II
- W III Wasserschutzzone III

Alle nicht dargestellten Knotenpunkte mit Bevorrechtigung RS 7

 PGV-Kolleg Aachenerstraße 9b 57171 Hachenberg Tel.: 02611 220041-80 info@pgv-kolleg.de www.pg-v-kolleg.de	Landratsamt Lörrach Stabsstelle Strukturpolitik & nachhalt. Mobilität Radverkehr	Datum	Name	
		bearbeitet	Aug. 2024	Meier
		gezeichnet	Aug. 2024	Alicke
		geprüft	Aug. 2024	Prählow
 Landkreis LÖRRACH	Landratsamt Lörrach Stabsstelle Strukturpolitik & nachhalt. Mobilität Radverkehr	Datum	Name	
		bearbeitet		
Index	Art der Änderung	gezeichnet		
		geprüft		
		Datum	Name	

Voruntersuchung

- Lagezustell:
- ☐ GK (Gauß-Krüger)
 - ☒ ETRS89 (UTM)
- Stützsystem:
- ☐ NN (Normal-Null im Gebrauchshöhenstatus 130)
 - ☐ NHN (Normal-Höhen-Null im Höhenstatus 160)
 - ☐ NHN (Normal-Höhen-Null im Höhenstatus 170)

Radschnellverbindung RS7 (K): Wiesental

Aktenzeichen: 654.9	Unterlage 02 / Blatt Nr. 04 Lageplan
Maßstab: 1:5.000	

Lageplan Vorzugsvariante, Stadt Lörrach (Nord)

Aufgestellt: Planungsbereich: Planungsbereich Verkehr Planungsbereich	Geprüft: Landratsamt Lörrach Stabsstelle Strukturpolitik & nachhalt. Mobilität Radverkehr
Hannover, den 18.08.2024, gez. Prählow	