


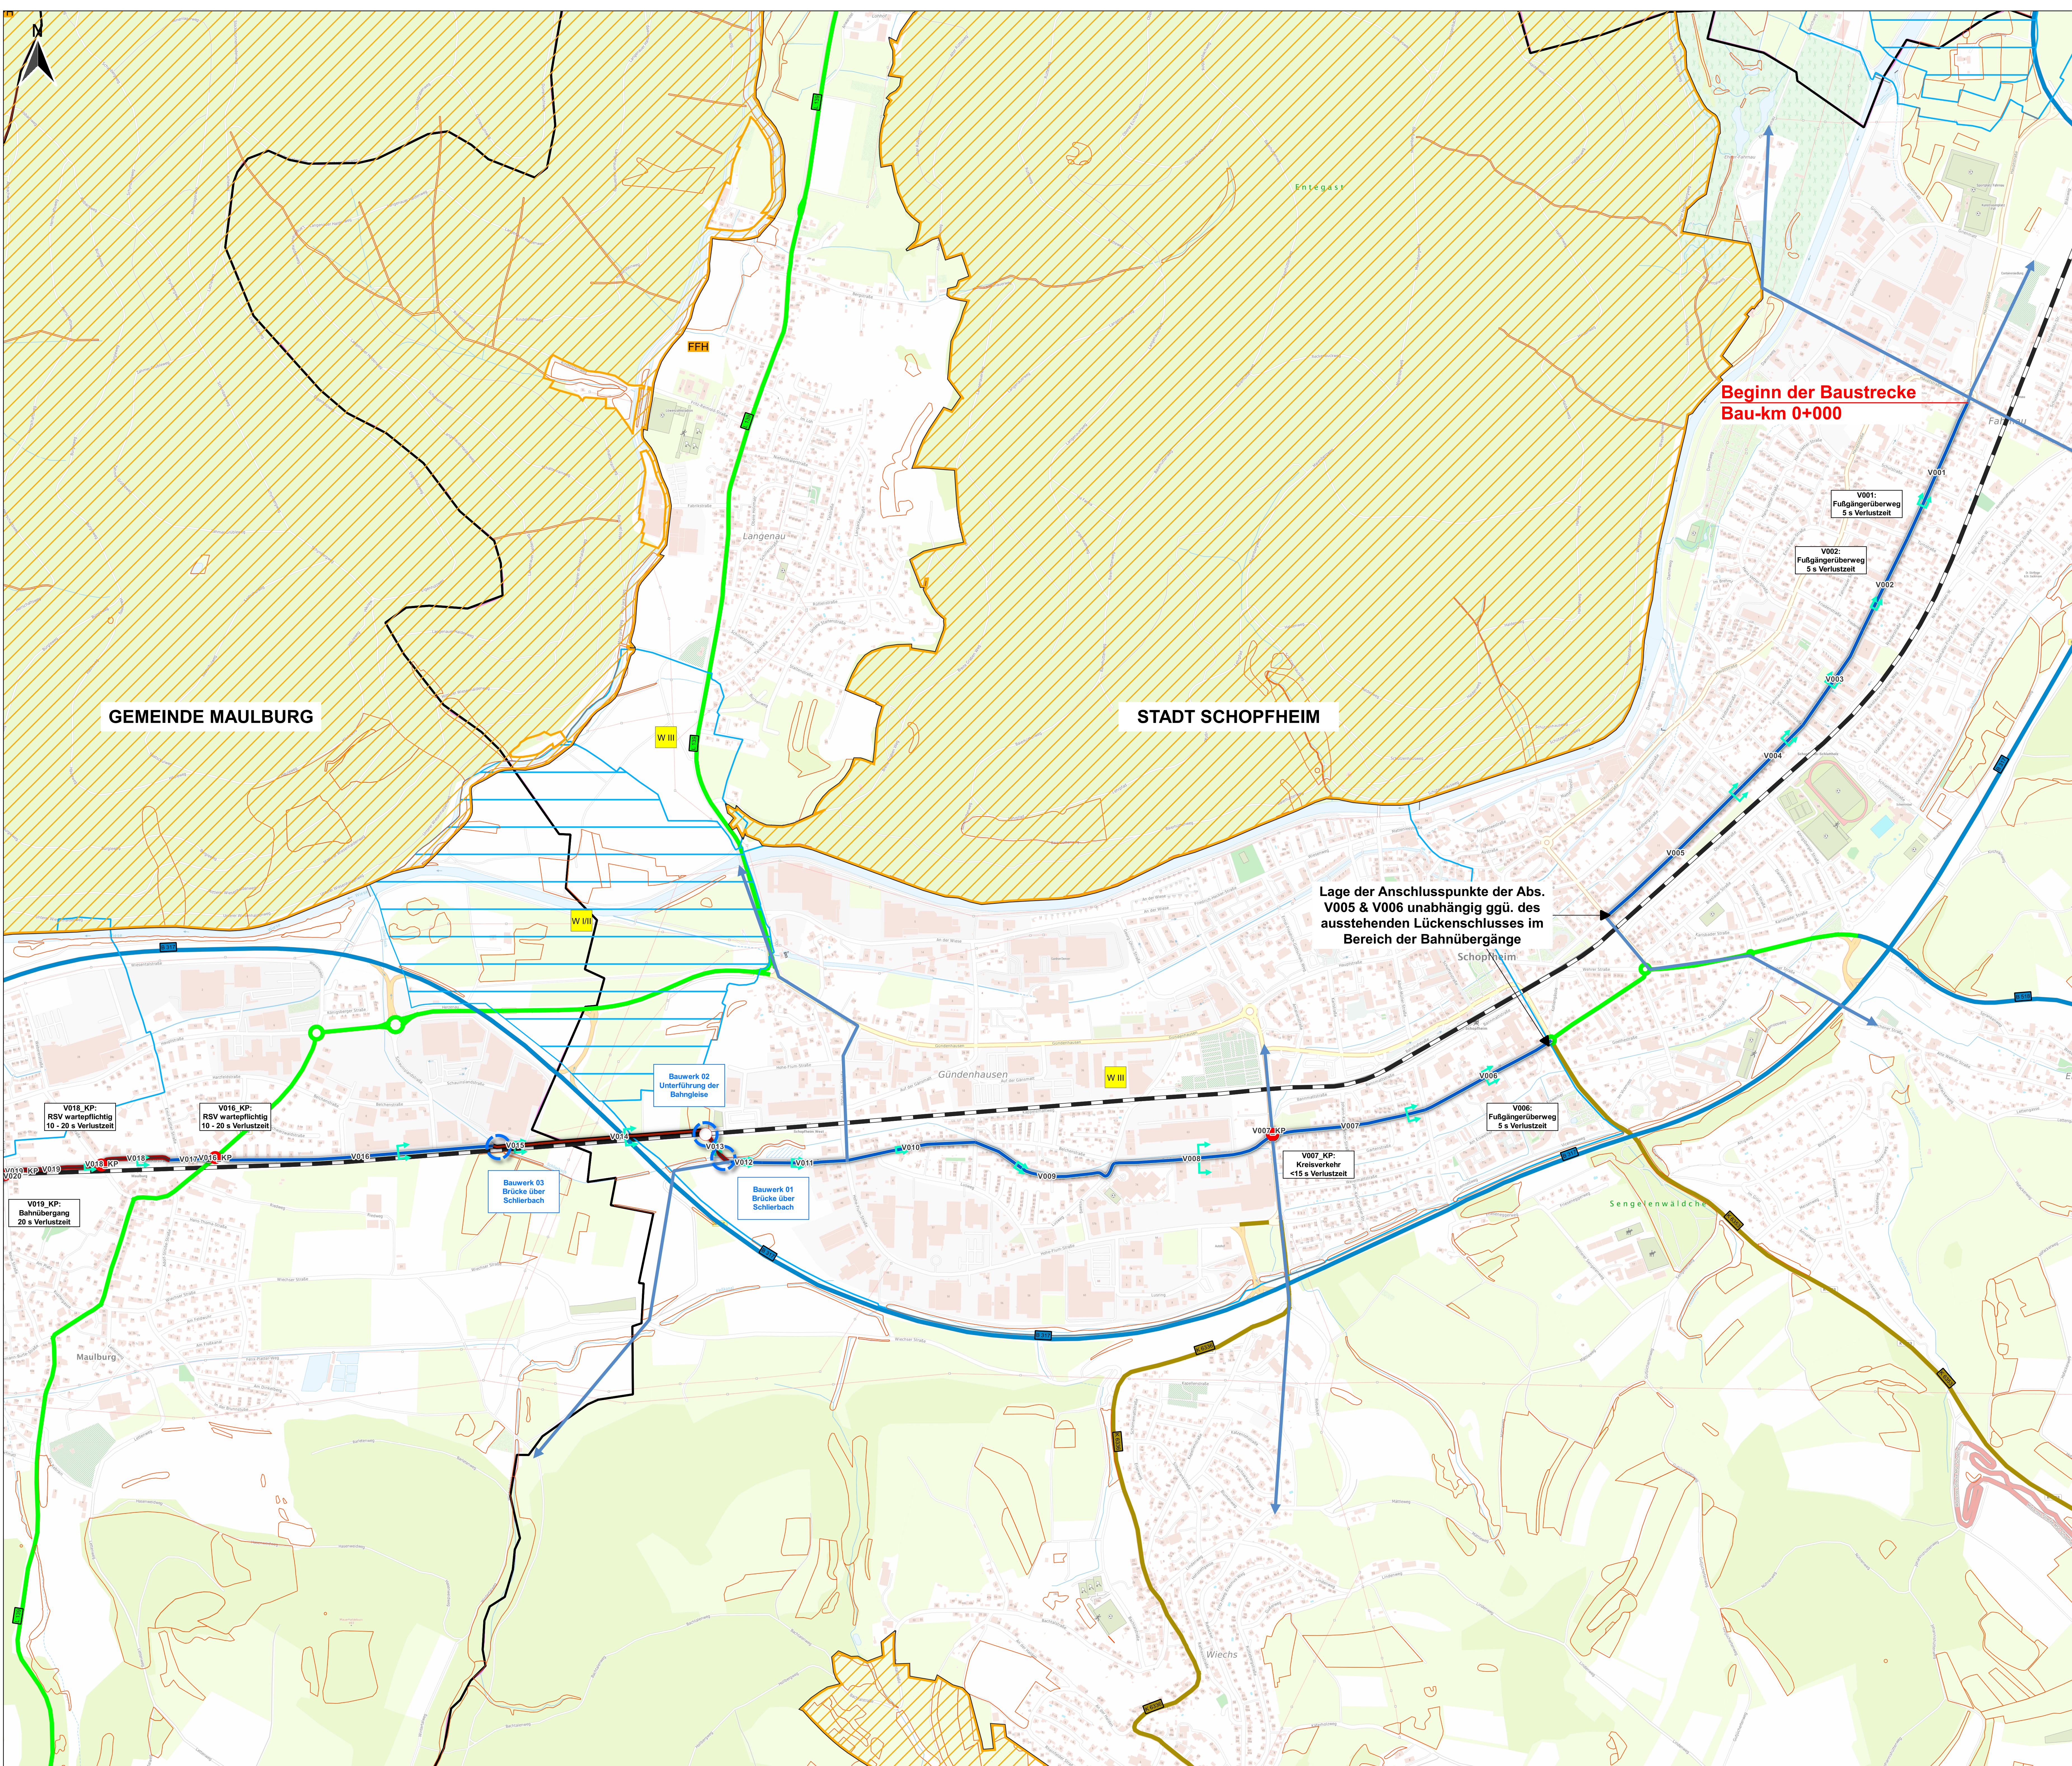

Zeichenerklärung

- Planung
- Fahrradstraße
 - getr. Geh-/ Radweg (Z 241) in Zweirichtungsführung
 - Radweg (Z 237) in Zweirichtungsführung
 - Mischverkehr
 - Knotenpunkt in zwei Ebenen
 - Knotenpunkt plangleich
 - Querschnittslage gem. Maßnahmenkatalog
 - Ingenieurbauwerke
 - Relevante Netzanschlüsse Radverkehr

- Verkehrsnetz vorhanden
- B3 Bundesstraße
 - L108 Landesstraße
 - K5102 Kreisstraße
 - Eisenbahnstrecke

- Verwaltung
- Gemeindegrenze

- Schutzgebiete
- FFH FFH-Gebiet
 - gesetzlich geschütztes Biotop
 - W IIII Wasserschutzzone I/II
 - W III Wasserschutzzone III

Alle nicht dargestellten Knotenpunkte mit Bevorrechtigung RS 7

PGV Planungsbüro Geographische Verfahrenstechnik Landkreis Lörrach	PGV-Kontaktdaten: Aachenerstraße 9b 53177 Hattenberg Tel.: 02611 220601-80 info@pgv-lörrach.de www.pgvlörrach.de	Datum bearbeitet Okt. 2024 gezeichnet Okt. 2024 geprüft Okt. 2024	Name Meier Alicke Prahlow
	Landratsamt Lörrach Stabsstelle Strukturpolitik & nachhalt. Mobilität Radverkehr	Datum bearbeitet gezeichnet geprüft	Name
		Datum bearbeitet gezeichnet geprüft	Name

Voruntersuchung

- Lagekoordinaten:
- ☐ GK (Gauß-Krüger)
 - ☒ ETRS89 (UTM)
- Lichtsystem:
- ☐ NN (Normal-Null im Gebrauchshöhenstatus 130)
 - ☐ NHN (Normal-Höhen-Null im Höhenstatus 160)
 - ☐ NHN (Normal-Höhen-Null im Höhenstatus 170)

Radschnellverbindung RS7 (K): Wiesental

Unterlage 02 / Blatt Nr. 01
Lageplan
Aktenzeichen: 654.9
Maßstab: 1:5.000

Lageplan Vorzugsvariante, Stadt Schopfheim

Aufgestellt:
Landratsamt Lörrach
Stabsstelle Strukturpolitik & nachhalt. Mobilität
Radverkehr
Hattenberg, den 01.10.2024, gez. Prahlow

Geprüft:
Landratsamt Lörrach
Stabsstelle Strukturpolitik & nachhalt. Mobilität
Radverkehr