


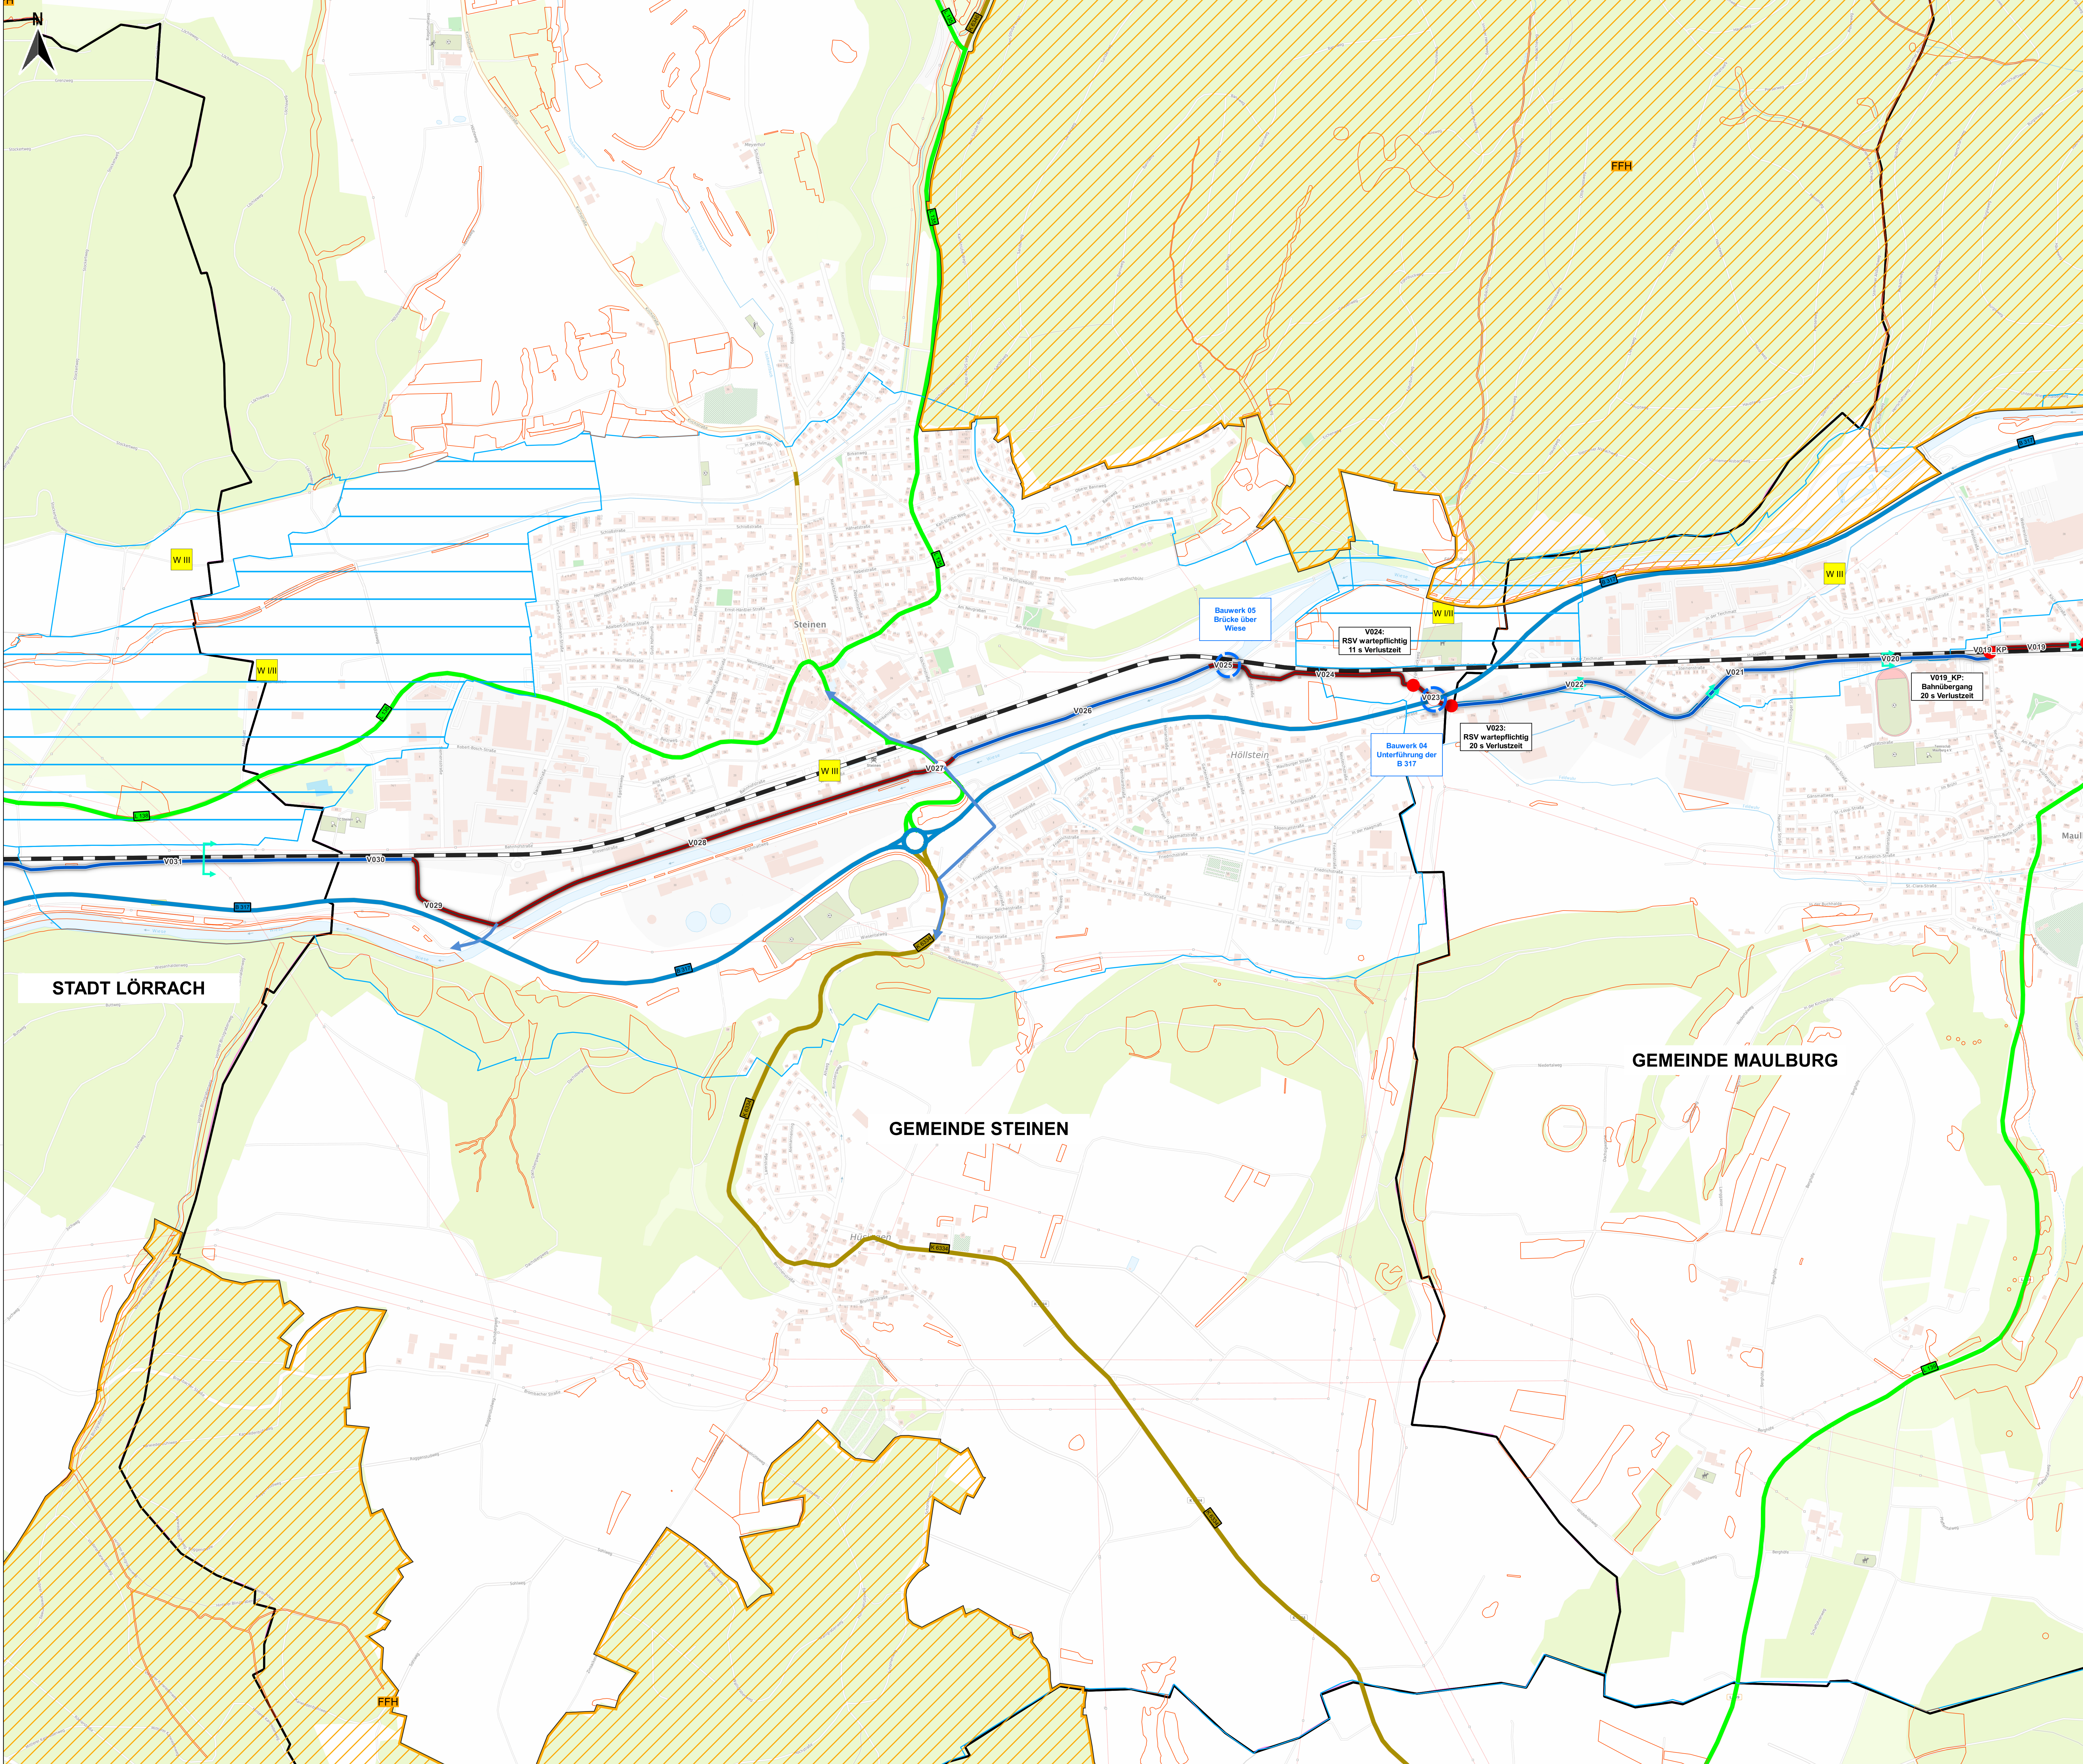

Zeichenerklärung

- Planung**
- Fahrradstraße
 - Radweg (Z 237) in Zweirichtungsführung
 - Knotenpunkt in zwei Ebenen
 - Knotenpunkt plangleich
 - Querschnittslage gem. Maßnahmenkaster
 - Ingenieurbauwerke
 - Relevante Netzanschlüsse Radverkehr
- Verkehrsnetz vorhanden**
- B 3 Bundesstraße
 - L 165 Landesstraße
 - K 5103 Kreisstraße
 - Eisenbahnstrecke
- Verwaltung**
- Gemeindegrenze
- Schutzgebiete**
- FFH-Gebiet
 - gesetzlich geschütztes Biotop
 - W III Wasserschutzzone I/II
 - W III Wasserschutzzone III

Alle nicht dargestellten Knotenpunkte mit Bevorrechtigung RS 7

 PGV Planungsbüro Ackerstraße 9b 31171 Hannover Tel.: 0511 122051-80 info@pgv-wkz.de www.pg-wkz.de	Datum	Name
	bearbeitet	Jul 2024 Meier
	gezeichnet	Jul 2024 Aliske
	geprüft	Jul 2024 Pralow
 LANDKREIS LÖRRACH Landratsamt Lörrach Stabsstelle Strukturpolitik & nachhalt. Mobilität Radverkehr	Datum	Name
	bearbeitet	
	gezeichnet	
	geprüft	
Index	Art der Änderung	Datum

Voruntersuchung

- Lagekoordinaten:
- ☐ GK (Gauß-Krüger)
 - ☒ ETRS89 (UTM)
- Höhenkoordinaten:
- ☐ NN (Normal-Null im Gebrauchshöhenstatus 130)
 - ☐ NHN (Normal-Höhen-Null im Höhenstatus 160)
 - ☐ NHN (Normal-Höhen-Null im Höhenstatus 170)

Radschnellverbindung RS7 (K): Wiesental

Aktenzeichen: 654.9

Unterlage 02 / Blatt Nr. 03
Lageplan

Maßstab: 1:5.000

Lageplan Vorzugsvariante, Gemeinde Steinen

Aufgestellt:
Landratsamt Lörrach
Planungsbüro Strukturpolitik & nachhalt. Mobilität
RSV-WKZ 001

Geprüft:
Landratsamt Lörrach
Stabsstelle Strukturpolitik & nachhalt. Mobilität
Radverkehr

Hannover, den 24.07.2024, gen. Pralow